


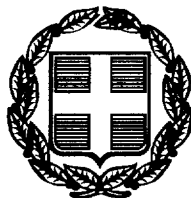




# ΕΦΗΜΕΡΙΣ ΤΗΣ ΚΥΒΕΡΝΗΣΕΩΣ

## ΤΗΣ ΕΛΛΗΝΙΚΗΣ ΔΗΜΟΚΡΑΤΙΑΣ

ΤΕΥΧΟΣ ΤΕΤΑΡΤΟ Αρ. Φύλλου 50

2 Φεβρουαρίου 1999


ΠΕΡΙΕΧΟΜΕΝΑ



## ΑΝΑΔΑΣΩΣΕΙΣ

### ΑΠΟΦΑΣΕΙΣ

Αριθ. 6 (1)

Κήρυξη αναδασωτέας έκτασης εμβαδού α) 7000 τ.μ., β) 3000 τ.μ., γ) 1000 και δ) 1000 τ.μ. στη Δασική Θέση «Νεράκι Β ίγλα» Κοινότητας «Καλάνδρας» Ν. Χαλκιδικής ΣΥΝ = 12.000 τ.μ.

Ο ΓΕΝΙΚΟΣ ΓΡΑΜΜΑΤΕΑΣ ΠΕΡΙΦ. ΚΕΝΤΡ. ΜΑΚΕΔΟΝΙΑΣ

Έχοντας υπόψη:

1. Τις Διατάξεις του άρθρου 117 παρ. 3 του Συντάγματος της χώρας.

2. Τις Διατάξεις του Ν. 998/79 «περί Προστασίας Δασών» κ.λπ. και ειδικότερα.

I. Του Άρθρου 41 παρ. 1

II. Του άρθρου 38

3. Τις Διαταγές του Υπουργείου Γεωργίας

I. 1604171180/8.7.70

II. 182447/3049/24.9.80.

4. Την με αριθμό 2990/15.12.98 πρόταση του Δασαρχείου Κασσάνδρας.

5. Τις διατάξεις του άρθρου 1 παρ. 2 του Ν. 2503/97 «Μεταβίβαση αρμοδιοτήτων στον Γενικό Γραμματέα Περιφέρειας».

6. Την με αριθμό 8787/9.11.99 απόφαση Γενικού Γραμματέα Περιφέρειας Κεντρικής Μακεδονίας «Κατανομή αρμοδιοτήτων στους προϊσταμένους των Δασικών Υπηρεσιών», αποφασίζουμε:

Κηρύσσουμε αναδασωτέα έκταση εμβαδού α) επτά χιλιάδων τετραγωνικών μέτρων (7.000 τ.μ.), τριών χιλιάδων τετραγωνικών μέτρων (3.000 τ.μ.) και δ) χιλίων τετραγωνικών μέτρων (1000 τ.μ.) στη δασική θέση «Νεράκι Βίγλα» Κοινότητας Καλάνδρας Ν. Χαλκιδικής, με σκοπό την προστασία και την αναδάσωση με φυσική αναγέννηση που καταστράφηκε ολοσχερώς από πυρκαγιά τον μήνα (1-11) Νοέμβριο του έτους 1998.

Η δαπάνη αναδάσωσης θα γίνει εφ' άπαξ και θα βαρύνει τον κρατικό προϋπολογισμό με ύψος . – δρχ.

Η έκταση αυτή προσδιορίζεται από τα στοιχεία:

1ο τμήμα: 1 2 3 4 5 6 7 8 και συνορεύει

Βόρεια: Αγροί

Νότια: Αγροί

Ανατολικά: Δάσος


Δυτικά: Δάσος
2ο τμήμα: 9 10 11 12 και συνορεύει
Βόρεια: Αγροί
Νότια: Δάσος
Ανατολικά: Δάσος
Δυτικά: Αγροί
3ο τμήμα: 13 14 15 16 και συνορεύει
Βόρεια: Δάσος
Νότια: Αγροί
Ανατολικά: Αγροί
Δυτικά: Δάσος
4ο τμήμα: 17 18 19 20 και συνορεύει
Βόρεια: Δάσος
Νότια: Αγροί
Ανατολικά: Δάσος
Δυτικά: Δάσος

όπως φαίνεται στο συνημμένο διάγραμμα που αποτελεί αναπόσπαστο μέρος της απόφασης αυτής.

Η απόφαση αυτή να δημοσιευτεί στην Εφημερίδα της Κυβερνήσεως.

Πολύγυρος, 7 Ιανουαρίου 1999

Με εντολή Γενικού Γραμματέα Περιφέρειας
Ο Διευθυντής Δασών Ν. Χαλκιδικής
ΓΕΩΡΓΙΟΣ ΓΚΙΟΥΜΟΥΣΙΔΗΣ

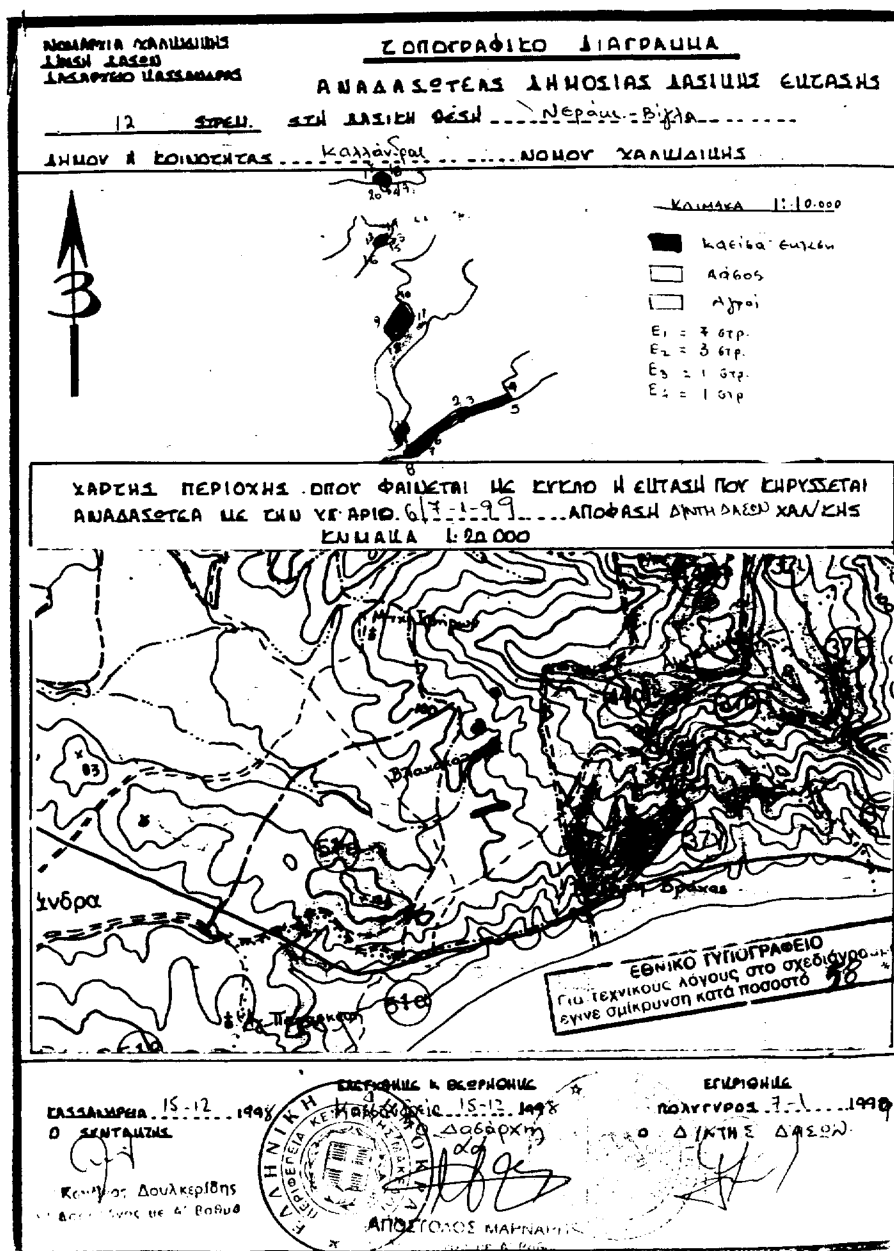

# ΑΠΑΛΛΟΤΡΙΩΣΕΙΣ

## ΑΠΟΦΑΣΕΙΣ

Αριθ. 1138311/10954/0010 (2)

Αναγκαστική απαλλοτρίωση ακινήτων για την βελτίωση - διαπλάτυνση του τμήματος Αγία Αναστασία - Πεδινή, της Εγνατίας Οδού στα τμήματα: α) χ.θ. 0+000 έως 5+700, β) χ.θ. 10+102,31 έως χ.θ. 10+614,55 και γ) από χ.θ. 10+614,55 έως χ.θ. 11+620,75.

### ΟΙ ΥΠΟΥΡΓΟΙ ΟΙΚΟΝΟΜΙΚΩΝ, ΠΕΡΙΒΑΛΛΟΝΤΟΣ ΧΩΡ/ΞΙΑΣ ΚΑΙ ΔΗΜ. ΕΡΓΩΝ ΚΑΙ ΓΕΩΡΓΙΑΣ

Έχοντας υπόψη:

1. Τις διατάξεις του Ν. Δ/τος 797/1971 «περί αναγκαστικών απαλλοτριώσεων» σε συνδυασμό με τις διατάξεις του Β. Δ/τος 139/1971 «περί της αρμοδιότητος των νομαρχών προς κήρυξιν αναγκαστικών τινών απαλλοτριώσεων».
2. Τις διατάξεις του άρθρου 23 του από 25 Νοεμβρίου 1929 Διατάγματος «περί κωδικοποιήσεως των περί κατασκευής και συντηρήσεως οδών κειμένων διατάξεων».
3. Τις διατάξεις του άρθρου 1 του Ν. 653/1977 «περί υποχρεώσεως των παροδίων ιδιοκτητών δια την διάνοιξη Εθνικών οδών κλπ.», όπως συμπληρώθηκαν με τις παρ. 9 και 10 του άρθρου 62 του Ν. 947/1979 και την παρ. 4 του άρθρου 9 του Ν. 960/1979, για την εκτέλεση των οποίων εκδόθηκε το Π.Δ. 929/1979 καθώς και τις διατάξεις της παρ. 14 του άρθρου 4 του κεφ. Β του ν. 2052/1992.
4. Τις διατάξεις του άρθρου 34 του Ν. 2040/1992.
5. Το άρθρο 48 Ν. 998/79.
6. Την Α.Π. 67240/93/18.2.1994 κοινή απόφαση των Υπουργών Περιβάλλοντος, Χωροταξίας και Δημοσίων Έργων και Γεωργίας σχετικά με την έγκριση των περιβαλλοντικών όρων για την Εγνατία Οδό.
7. Την Δ.12/0/32654/26.5.98 απόφαση του Υπουργού Περιβάλλοντος, Χωροταξίας και Δημοσίων Έργων, σχετικά με την εφαρμογή του άρθρου 1 του Ν. 653/77.
8. Το Ν. 1558/85 «Κυβέρνηση και Κυβερνητικά όργανα».
9. Την 1107147/1239/0006Α/4.10.1996 (ΦΕΚ 922/7.10.1996 τ Β΄) κοινή απόφαση του Πρωθυπουργού και του Υπουργού Οικονομικών, σχετικά με ανάθεση αρμοδιοτήτων στους Υφυπουργούς Οικονομικών.
10. Την αριθ. 3396/3.11.1998 κοινή απόφαση του Πρωθυπουργού και Υπουργού Γεωργίας για ανάθεση αρμοδιοτήτων στους Υφυπουργούς, αποφασίζουμε:

Κηρύσσουμε την αναγκαστική απαλλοτρίωση, για λόγους δημόσιας ωφέλειας και ειδικότερα για την βελτίωση - διαπλάτυνση της Εγνατίας Οδού στα τμήματα: από χ.θ. 0+000 - χ.θ. 11+620,75 και β) οδοί 1 και 2 πρόσβασης στους αεραγωγούς της σήραγγας Δωδώνης, έκτασης συνολικού εμβαδού 574.058,57 μ2 που βρίσκεται στο νομό Ιωαννίνων και εικονίζεται α) με κλίμακα 1:1.000 στα από Ιανουαρίου 1998 και με αριθμούς σχεδίων 1 έως 5 κτηματολογικά διαγράμματα (χ.θ. 0+000 - 5+700), β) με κλίμακα 1:500 στα από Ιανουαρίου 1998 και με αριθμούς σχεδίων 6 έως 13 κτηματολογικά διαγράμματα (χ.θ. 0+000 - 5+700), γ) στα με κλίμακα 1500 από Οκτωβρίου 1997 και με αριθμούς σχεδίων 14 και 15 κτηματολογικά διαγράμματα (χ.θ. 10+102,31 - 10+614,55) και δ) με κλίμακα 1:1.000 στο από Οκτωβρίου 1997 κτηματολογικό διάγραμμα (χ.θ. 10+614,55 έως 11+620,75) και στους αντίστοιχους κτηματολογικούς πίνακες των μελετητών Καλογιάννη Σταύρου, Παπαδόπουλου Φιλίππου και Σίμπα Νικολάου τα οποία έχει θεωρήσει ο Διευθυντής της Διεύθυνσης Απαλλοτριώσεων και Τοπογραφήσεων (Δ12) του Υπουργείου Περιβάλλοντος, Χωροταξίας και Δημοσίων Έργων Κ. Δεσύπρης, στις 11.5.98.

Στην έκταση που απαλλοτριώνεται δεν περιλαμβάνονται οι εκτάσεις εκείνες οι οποίες στα κτηματολογικά στοιχεία φέρονται ότι ανήκουν στο Δημόσιο, πλην των εκτάσεων που χαρακτηρίζονται ως δασικές.

Στην έκταση που απαλλοτριώνεται προβάλλουν δικαιώματα κυριότητας οι: 1) Τάτσης Κων/νος, 2) Δημητριάδης Χρήστος, 3) Τόλης Βασίλειος κ.λπ.

Η απαλλοτρίωση κηρύσσεται υπέρ του Δημοσίου και με δαπάνη: α) του Δημοσίου που θα αντιμετωπισθεί με δαπάνες του προγράμματος Δημοσίων Επενδύσεων για έργα οδοποιίας αρμοδιότητας Γενικής Γραμματείας Δημοσίων Έργων (αριθμός έργου 9771502, ΣΑΕ 071/2) και β) των παρόδιων ιδιοκτητών που ωφελούνται με τις προϋποθέσεις του νόμου, χαρακτηρίζεται δε ως κατεπείγουσα.

Η απόφαση αυτή να δημοσιευθεί στην Εφημερίδα της Κυβερνήσεως.

Αθήνα, 21 Δεκεμβρίου 1998

ΟΙ ΥΠΟΥΡΓΟΙ

ΥΦΥΠ. ΟΙΚΟΝΟΜΙΚΩΝ
**Γ. ΔΡΥΣ**

ΠΕΡΙΒ/ΝΤΟΣ, ΧΩΡ/ΞΙΑΣ & ΔΗΜ. ΕΡΓΩΝ
**Κ. ΛΑΛΙΩΤΗΣ**

Ο ΥΦΥΠ. ΓΕΩΡΓΙΑΣ
**ΠΑΡ. ΦΟΥΝΤΑΣ**

---

Αριθ. 1144156/11374/0010 (3)

Ανάκληση της αναγκαστικής απαλλοτρίωσης που κηρύχθηκε με την 1001907/76/0010/24.1.1994 (ΦΕΚ 154/18.2.1994 τ. Δ΄) κοινή υπουργική απόφαση.

### ΟΙ ΥΠΟΥΡΓΟΙ ΟΙΚΟΝΟΜΙΚΩΝ ΚΑΙ ΠΕΡΙΒΑΛΛΟΝΤΟΣ, ΧΩΡ/ΞΙΑΣ & ΔΗΜ. ΕΡΓΩΝ

Έχοντας υπόψη:

1. Τις διατάξεις της παραγρ. 1 του άρθρου 12 του Ν. Δ/τος 797/1971 «περί αναγκαστικών απαλλοτριώσεων», όπως ισχύουν.
2. Την 1001907/76/0010/24.1.1994 (ΦΕΚ 154/18.2.1994 τ. Δ΄) κοινή υπουργική απόφαση, σχετικά με την κήρυξη αναγκαστικής απαλλοτρίωσης για τη διάνοιξη της εθνικής οδού Πευκί - Ιστιαίας - Λουτρών Αιδηψού (Τμήμα παράκαμψη Λουτρών Αιδηψού) στο νομό Ευβοίας.
3. Το γεγονός ότι η έκταση αυτή δεν χρειάζεται για τον σκοπό για τον οποίο απαλλοτριώθηκε.
4. Την 1107147/1239/0006Α/4.10.1996 (ΦΕΚ 922/7.10.1996 τ. Β΄), κοινή απόφαση του Πρωθυπουργού και του Υπουργού Οικονομικών, σχετικά με ανάθεση αρμοδιοτήτων στους Υφυπουργούς Οικονομικών, αποφασίζουμε:

Ανακαλούμε την απαλλοτρίωση που κηρύχθηκε με την 1001907/76/0010/24.1.1994 (ΦΕΚ 154/18.2.1994 τ. Δ΄) κοινή υπουργική απόφαση ως προς ολόκληρη την έκταση εμβαδού 63.404, 50 μ2 που βρίσκεται στο νομό Ευβοίας και εικονίζεται με κλίμακα 1:500 στο από Νοεμβρίου 1992 και με αριθμκούς σχεδίων 1 έως 3 κτηματολογικά διαγράμματα και στον αντίστοιχο κτηματολογικό πίνακα (φύλλα 25) της Διεύθυνσης Δ12 του Υπουργείου Περιβάλλοντος, Χωροταξίας και Δημοσίων Έργων, τα οποία έ-

χει συντάξει ο τοπογράφος μηχανικός Πασλής Βασίλειος και έχει θεωρήσει ο Διευθυντής της εν λόγω Διεύθυνσης του Υπουργείου Περιβάλλοντος, Χωροταξίας και Δημοσίων Έργων Κ. Δεσύπρης, στις 21.4.1993, γιατί η έκταση αυτή δεν πρόκειται να χρησιμοποιηθεί για τον σκοπό που απαλλοτριώθηκε.

Η απόφαση αυτή να δημοσιευθεί στην Εφημερίδα της Κυβερνήσεως.

Αθήνα, 18 Ιανουαρίου 1999

ΟΙ ΥΠΟΥΡΓΟΙ

ΥΦΥΠ. ΟΙΚΟΝΟΜΙΚΩΝ — ΠΕΡΙΒ/ΝΤΟΣ, ΧΩΡ/ΞΙΑΣ & ΔΗΜ. ΕΡΓΩΝ

**Γ. ΔΡΥΣ — ΚΩΝ. ΛΑΛΙΩΤΗΣ**

---

Αριθ. 1144153/11371/0010 (4)

Αναγκαστική απαλλοτρίωση ακινήτων για τη βελτίωση της εθνικής οδού Αθηνών Θεσσαλονίκης στο τμήμα της Ανατολικής Παράκαμψης Λάρισας χ.θ. 346+000 έως 368+000 υποτμήματα: α) χ.θ. 1+523 - χ.θ. 5+630, β) 6+324 - χ.θ. 10+820, γ) χ.θ. 10+675 - χ.θ. 19+599 και δ) Ανισόπεδο Κόμβο Βόλου.

**ΟΙ ΥΠΟΥΡΓΟΙ ΟΙΚΟΝΟΜΙΚΩΝ ΚΑΙ ΠΕΡΙΒΑΛΛΟΝΤΟΣ, ΧΩΡ/ΞΙΑΣ & ΔΗΜ. ΕΡΓΩΝ**

Έχοντας υπόψη:

1. Τις διατάξεις του Ν. Δ/τος 797/1971 «περί αναγκαστικών απαλλοτριώσεων» σε συνδυασμό με τις διατάξεις του Β. Δ/τος 139/1971 «περί της αρμοδιότητος των νομαρχών προς κήρυξιν αναγκαστικών τινών απαλλοτριώσεων», όπως ισχύουν.

2. Τις διατάξεις του άρθρου 23 του από 25 Νοεμβρίου 1929 διατάγματος «περί κωδικοποιήσεως των περί κατασκευής και συντηρήσεως οδών κειμένων διατάξεων».

3. Τις διατάξεις του άρθρου 1 του ν. 653/1977 «περί υποχρεώσεως των παροδίων ιδιοκτητών δια την διάνοιξη Εθνικών οδών κ.λπ.», όπως συμπληρώθηκαν με τις παρ. 9 και 10 του άρθρου 62 του ν. 947/1979 και την παρ. 4 του άρθρου 9 του ν. 960/1979, για την εκτέλεση των οποίων εκδόθηκε το π.δ. 929/1979 καθώς και τις διατάξεις της παρ. 14 του άρθρου 4 του κεφ. Β' του ν. 2052/1992.

4. Τις διατάξεις του άρθρου 34 του ν. 2040/1992.

5. Την ΑΠ. 83219/94/30.3.1995 κοινή απόφαση των Υπουργών Περιβάλλοντος, Χωροταξίας και Δημοσίων Έργων και Πολιτισμού, σχετικά με την έγκριση των περιβαλλοντικών όρων.

6. Την Δ12/β/Ο/36613/Φ.Α1/10.10.1990 απόφαση του Υπουργού Περιβάλλοντος, Χωροταξίας και Δημοσίων Έργων «περί εφαρμογής άρθρου 1 του ν. 653/1977 «περί υποχρεώσεως των παροδίων ιδιοκτητών για την διάνοιξιν εθνικών οδών».

7. Την 1107147/1239/0006Α/4.10.1996 (ΦΕΚ 922/7.10.1996 τ. Β') κοινή απόφαση του Πρωθυπουργού και του Υπουργού Οικονομικών, σχετικά με ανάθεση αρμοδιοτήτων στους Υφυπουργούς Οικονομικών, αποφασίζουμε:

Κηρύσσουμε την αναγκαστική απαλλοτρίωση, για λόγους δημόσιας ωφέλειας και ειδικότερα για τη βελτίωση της εθνικής οδού Αθηνών Θεσσαλονίκης στο τμήμα της Ανατολικής Παράκαμψης Λάρισας χ.θ. 346+000 έως 368+000 υποτμήματα: α) χ.θ. 1+523 - χ.θ. 5+630, β) 6+324 -χ.θ. 10+820, γ) χ.θ. 10+675 -χ.θ. 19+599 και δ) Ανισόπεδο Κόμβο Βόλου, έκτασης συνολικού εμβαδού 193.806 μ² που βρίσκεται στο νομό Λάρισας και εικονίζεται με κλίμακα 1:1.000 σε τέσσερα (4) κτηματολογικά διαγράμματα που φέρουν σαν τίτλους τα υποτμήματα του έργου και στους αντίστοιχους κτηματολογικούς πίνακες της ΕΥΔΕ/ΠΑΘΕ/Τ.Κ.Ε. ΛΑΡΙΣΑΣ του Υπουργείου Περιβάλλοντος, Χωροταξίας και Δημοσίων Έργων, τα οποία έχει συντάξει ο Αλ. Σπανός και έχει θεωρήσει ο Διευθυντής της Διεύθυνσης Δ12 του εν λόγω Υπουργείου Κ. Δεσύπρης, στις 27.10.98.

Στην έκταση που απαλλοτριώνεται προβάλλουν δικαιώματα κυριότητας οι: 1) Ντίκος Αχιλλέας, 2) Ντίκου Βασιλική κ.λπ.

Η απαλλοτρίωση κηρύσσεται υπέρ του Δημοσίουκ αι με δαπάνη: α) του Δημοσίου που θα αντιμετωπισθεί με δαπάνες του προγράμματος Δημοσίων Επενδύσεων για έργα οδοποιίας αρμοδιότητας Γενικής Γραμματείας Δημοσίων Έργων (αριθμός έργου 9471540, ΣΑΕ 071/2) και β) των παρόδιων ιδιοκτητών που ωφελούνται με τις προϋποθέσεις του νόμου, χαρακτηρίζεται δε ως κατεπείγουσα.

Η απόφαση αυτή να δημοσιευθεί στην Εφημερίδα της Κυβερνήσεως.

Αθήνα, 18 Ιανουαρίου 1999

ΟΙ ΥΠΟΥΡΓΟΙ

ΥΦΥΠ. ΟΙΚΟΝΟΜΙΚΩΝ — ΠΕΡΙΒ/ΝΤΟΣ, ΧΩΡ/ΞΙΑΣ & ΔΗΜ. ΕΡΓΩΝ

**Γ. ΔΡΥΣ — ΚΩΝ. ΛΑΛΙΩΤΗΣ**

---

## ΑΝΑΚΟΙΝΩΣΕΙΣ

Αριθ. Φ311/33 (5)

Ανακοίνωση παρακαταθέσεως αποζημιώσεως για απαλλοτρίωση ακινήτων για την κατασκευή του τμήματος Δάφνης Λίμνης και κόμβου Λίμνης της οδού Λ. Αιδηψού Λίμνης Στροφυλιας στην επαρχιακή οδό Στροφυλιάς Λίμνης χθ 1+328,26 έως χθ 1+420,84.

Η ΠΡΟΪΣΤΑΜΕΝΗ ΤΗΣ ΚΤΗΜΑΤΙΚΗΣ ΥΠΗΡΕΣΙΑΣ Ν. ΕΥΒΟΙΑΣ

Σύμφωνα με τα άρθρα 7 και 8 του Ν.Δ. 797/1971 «περί αναγκαστικών απαλλοτριώσεων», γνωστοποιούμε:

α) Σε όσους έχουν ή διεκδικούν δικαιώματα κυριότητας σε ακίνητα που απαλλοτριώθηκαν αναγκαστικά με την Φ311/1675/10.12.1996 απόφαση Αναπληρωτή Περ/κού Δ/ντή Ευβοίας (ΦΕΚ 1512/31.12.96 τ. Δ') για την κατασκευή του τμήματος Δάφνης - Λίμνης και Κόμβου Λίμνης της οδού Λ. Αιδηψού Λίμνης Στροφυλιάς στην επαρχιακή οδό Στροφυλιάς Λίμνης χθ 1+328,26 έως χθ 1+420,84.

β) Τους ενυπόθηκους δανειστές και τους τρίτους διεκδικητές των ακινήτων αυτών, ότι η αποζημίωση της εδαφικής επιφάνειας και των επικειμένων της, όπως περιγράφονται στο σχετικό κτηματολογικό πίνακα η οποία καθορίσθηκε με την 165/98 απόφαση Μονομελούς Πρωτοδικείου Χαλκίδας, έχει παρακατατεθεί στο ΤΠ & Δ. Γραφείο Λίμνης.

Σχετικά έχει εκδοθεί το αριθ. 4343/5.1.99 γραμμάτιο συστάσεως παρακαταθήκης δρχ. ένα εκατομμύριο εξακόσιες σαράντα χιλιάδες (1.640.000).

Η αποζημίωση θα αποδοθεί στα πρόσωπα που θα αναγνωρισθούν δικαιούχοι κατά τη νόμιμη διαδικασία.

Η ανακοίνωση αυτή να δημοσιευθεί στην Εφημερίδα της Κυβερνήσεως.

Χαλκίδα, 13 Ιανουαρίου 1999

Η Προϊσταμένη
ΠΑΓΩΝΕΤΑ ΘΡΑΒΑΛΟΥ

# ΠΟΛΕΟΔΟΜΙΑ

## ΑΠΟΦΑΣΕΙΣ

Αριθ. 88398 (6)

Τροποποίηση του σχεδίου πόλης Δαύλειας Ν. Βοιωτίας και παρά την ιδιοκτησία, Δημητρ. Π. Καρούζου, Νικολάου Κων/νου Δημ. Ιγγλέζου, Ιωάννη Δέλλιου κ.α.

Ο ΝΟΜΑΡΧΗΣ ΒΟΙΩΤΙΑΣ

Έχοντας υπόψη:

1) Τις διατάξεις του από 17.7.1923 Ν.Δ. «περί σχεδίων πόλεων και κωμών του Κράτους» όπως τροποποιήθηκε και συμπληρώθηκε μεταγενέστερα.

2) Τις διατάξεις του Ν. 3200/55 «περί Διοικητικής αποκέντρωσης» όπως τροποποιήθηκαν και συμπληρώθηκαν με το Ν.Δ. 532/70.

3) Τις διατάξεις του Α.Ν. 314/68 όπως τροποποιήθηκαν και συμπληρώθηκαν με το Ν.Δ. 1018/71.

4) Τον Ν. 1032/80 ΦΕ 57Α/80 περί συστάσεως Υπ. ΧΟΠ.

5) Τον Ν. 1558/85 ΦΕΚ 137Α/26.7.85 περί συστάσεως του ΥΠΕΧΩΔΕ.

6) Τις διατάξεις του άρθρου 21 του Ν.Δ. της 3.4.29 περί ΓΟΚ ΦΕΚ 115Α/22.4.29 που διατηρήθηκαν με το άρθρο 31 παρ. 3 του Ν. 1577/85 περί ΓΟΚ.

7) Τις με αρ. Ε. 123/15/4.11.61, Ε. 4546/551/28.3.75, 30237/4066/8.10.79 εγκυκλίους της υπηρεσίας του οικισμού του ΥΔΕ.

ΒΛΕΠΟΝΤΑΣ ΚΑΙ

1. Το Β.Δ. 24.11.1950 ΦΕΚ 290 Δ/20.12.50 περί εγκρίσεως του ρυμοτομικού σχεδίου Δαύλειας και καθορισμού των όρων δόμησης των οικοπέδων.

2. Την υπ' αρ. 87/98 απόφαση του Κοινοτικού Συμβουλίου Δαύλειας με την οποία αποφασίζει ομόφωνα υπέρ της τροποποίησης του σχεδίου πόλης Δαύλειας όπως αυτή φαίνεται στο συνημμένο τοπογραφικό.

3. Την βεβαίωση του Προέδρου της Κοινότητας ότι με τη συγκεκριμένη τροποποίηση δεν δημιουργούνται μη άρτια οικόπεδα.

4. Την εισήγηση του ΤΠ και ΠΕ προς το Συμβούλιο Χωροταξίας Οικισμού και Περ/ντος του Νομού.

5. Το υπ' αρ. 102/21.12.1998 πρακτικό του Συμβουλίου ΧΟΠ του Νομού Βοιωτίας το οποίο γνωμοδοτεί ομόφωνα ως η εισήγηση υπέρ της τροποποίησης του σχεδίου πόλης Δαύλειας στην ιδιοκτησία Δημητρίου Π. Καρούζου αναγνωρίζοντας τους ήδη υπάρχοντας δρόμους με την προϋπόθεση ότι στην ιδιοκτησία Καρούζου θα πρέπει να ρυμοτομηθεί τμήμα της ιδιοκτησίας προκειμένου να διαπλατυνθεί ο ήδη υφιστάμενος δρόμος όπως φαίνεται στο συνημμένο τοπογραφικό διάγραμμα.

Μετά από τα παραπάνω, αποφασίζουμε:

Εγκρίνουμε την τροποποίηση του σχεδίου πόλης Δαύλειας παρά τις ιδιοκτησίες Δημητρίου Π. Καρούζου, Νικολάου Κων/νου, Δημ. Ιγγλέζο, Ιωάννη Δέλλιο κ.α. όπως αυτή φαίνεται στο συνημμένο τοπογραφικό διάγραμμα.


Κάλυψη Δαπάνης

Από τις διατάξεις αυτής της απόφασης δεν προκαλείται δαπάνη σε βάρος του προϋπολογισμού του Δήμου Δαύλειας.


Η απόφαση αυτή να δημοσιευτεί στην Εφημερίδα της Κυβερνήσεως.

Λιβαδειά, 12 Ιανουαρίου 1999

Ο Νομάρχης
ΝΙΚ. ΣΤΑΜΟΣ

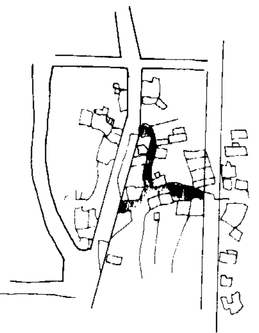

ΑΠΟΣΠΑΣΜΑ ΑΠΟ ΤΟ ΡΥΜΟΤΟΜΙΚΟ ΣΧΕΔΙΟ
ΔΑΥΛΕΙΑΣ
ΚΛ : 1:2000

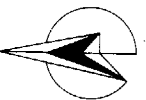



ΥΠΟΜΝΗΜΑ

ΠΡΟΤΕΙΝΟΜΕΝΗ Ο.Γ

ΔΙΑΤΗΡΟΥΜΕΝΗ Ο.Γ

ΚΑΤΑΡΓΟΥΜΕΝΗ Ο.Γ

... 88398/98 ...

ΑΡΧΙΤΕΚΤΟΝΙΚΟ ΓΡΑΦΕΙΟ
ΓΙΑΝΝΗ Δ. ΜΠΟΜΠΑ

ΕΡΓΟΔΟΤΗΣ:

ΕΘΝΙΚΟ ΤΥΠΟΓΡΑΦΕΙΟ
Για τεχνικούς λόγους στο σχεδιάγραμμα ... κατά ποσοστό ... %

| ΕΡΓΟ | ΘΕΣΗ ΕΡΓΟΥ |
|---|---|
| ΑΝΑΓΝΩΡΙΣΗ ΟΔΩΝ ΜΕ ΤΟ ΑΡΘΡΟ 28 ΤΟΥ ΝΟΜΟΥ 1337/83 | ΔΑΥΛΕΙΑ |

ΜΕΛΕΤΗΤΗΣ: ΓΙΑΝΝΗΣ ΜΠΟΜΠΑΣ

| ΘΕΜΑ ΣΧΕΔΙΟΥ | ΑΡΙΘΜΟΣ ΣΧΕΔΙΟΥ |
|---|---|
| ΤΟΠΟΓΡΑΦΙΚΟ ΔΙΑΓΡΑΜΜΑ | Τ1 |
| | ΚΛΙΜΑΚΑ |
| | 1 : 500 |

ΠΕΡΙΟΔΟΣ ΕΚΠΟΝΗΣΗΣ: ΣΕΠΤΕΜΒΡΙΟΣ 1998

| Ο ΣΥΝΤΑΞΑΣ ΜΗΧΑΝΙΚΟΣ | ΥΠΟΓΡΑΦΗ |
|---|---|
| ΓΙΑΝΝΗΣ Δ. ΜΠΟΜΠΑΣ<br>ΔΙΠΛΩΜ. ΑΡΧΙΤΕΚΤΩΝ ΜΗΧΑΝΙΚΟΣ<br>ΠΑΝΕΠΙΣΤΗΜΙΟΥ ΦΛΩΡΕΝΤΙΑΣ<br>ΜΕΛΟΣ ΤΕΕ ΑΡΙΘ. ΜΗΤΡΩΟΥ 35093<br>ΑΦΜ 24455383 - ΔΟΥ ΛΙΒΑΔΕΙΑΣ<br>ΓΕΩΡΓΑΝΤΑ 16 - ΛΙΒΑΔΕΙΑ - ΤΗΛ. 0261 25307 | |

Αριθ. 208 (7)

Τροποποίηση εγκεκριμένου σχεδίου πόλης Καρδίτσας στα Ο.Τ. 383-384β.

Ο ΔΗΜΑΡΧΟΣ ΚΑΡΔΙΤΣΑΣ

Έχοντας υπόψη:

1. Τις διατάξεις:

α) Του άρθρου 3 του από 17.7.1923 Ν. Δ/γματος.

β) Του Ν. 1337/83 (οικιστικός νόμος), όπως ισχύει.

γ) Του Ν. 1577/1985, περί Γ.Ο.Κ.

δ) Του Ν. Δ/τος 3200/1925, περί διοικητικής αποκέντρωσης.

ε) Του Ν.Δ/τος 712/1970 εκτελεστικών του Ν. 532/1970, περί συμπληρωσεως των διατάξεων περί διοικητικής αποκέντρωσης.

στ) Του Ν. Δ/τος 1032/1980, περί συστάσεως του Υπουργείου Χ.Ο.Π. κλπ.

ζ) Του Ν. 183/1986, περί έγκρισης τροποποιήσεων και καθορισμού όρων και περιορισμών δόμησης από τους Νομάρχες (ΦΕΚ 70α/5.6.86).

η) Του από 16.8.88 Π. Δ/τος περί μεταβίβασης αρμοδιοτήτων τροποποιήσεων εγκ. σχεδίου πόλης και Πολ/κών Εφαρμογών στο Δήμο Καρδίτσας (ΦΕΚ 612/22.8.88).

2. Την εγκεκριμένη Πολεοδομική μελέτη Αναθεώρησης σχ. πόλης Καρδίτσας που εγκρίθηκε με την απόφαση Νομάρχη Καρδίτσας αριθμ. 2188/15.7.94 (ΦΕΚ 908/Δ/2.9.94).

3. Την αρχική απόφαση 23/98 του Δημοτικού Συμβουλίου Καρδίτσας με μετατόπιση τμήματος της οδού Κορυτσάς από οδό Ευμένους και προς βορράν, έτσι ώστε να συμβαδίζει με την υπάρχουσα περίφραξη της ιδιοκτησίας Θ. Κοτρώτσιου και να ρυμοτομεί λιγότερο την ιδιοκτησία Θεοφ. Παπαγεωργίου (Ο.Τ. 383-384β).

4. Την 45/25.6.98 γνωμοδότηση του Συμβουλίου Χ.Ο.Π. Νομού Καρδίτσας, η οποία συμφωνεί με την 23/98 απόφαση του Δημοτικού Συμβουλίου Καρδίτσας.

5. Την οριστική απόφαση 329/98 του Δημοτικού Συμβουλίου για την προτεινόμενη τροποποίηση.

6. Το γεγονός ότι από τις διατάξεις της παρούσης απόφασης δεν προκαλείται δαπάνη σε βάρος του προϋπολογισμού του Δήμου Καρδίτσας ή του Δημοσίου, αποφασίζουμε:

1. Εγκρίνουμε την τροποποίηση της εγκεκριμένης Πολεοδομικής Μελέτης Αναθεώρησης του Δήμου Καρδίτσας στα Ο.Τ. 383-384β με μετατόπιση τμήματος της οδού Κορυτσάς από οδό Ευμένους και προς βορράν, έτσι ώστε να συμβαδίζει με την υπάρχουσαπερίφραξη της ιδιοκτησίας Θ. Κοτρώτσιου και να ρυμορομεί λιγότερο την ιδιοκτησία Θεοφ. Παπαγεωργίου.

2. Η παρούσα απόφαση και το διάγραμμα που το συνοδεύει να δημοσιευθεί στο Δ΄ τεύχος της εφημερίδας της Κυβερνήσεως.


Καρδίτσα, 12 Ιανουαρίου 1999

Ο Δήμαρχος

ΧΡ. ΤΕΓΟΣ

ΘΕΩΡΗΘΗΚΕ
Σύμφωνα με την απόφαση 23/98 του Δημοτικού Συμβουλίου
Καρδίτσα 13/4/1998
Ο Δήμαρχος

ΕΘΝΙΚΟ ΤΥΠΟΓΡΑΦΕΙΟ
Για τεχνικούς λόγους στο σχεδιάγραμμα έγινε σμίκρυνση κατά ποσοστό 3 %

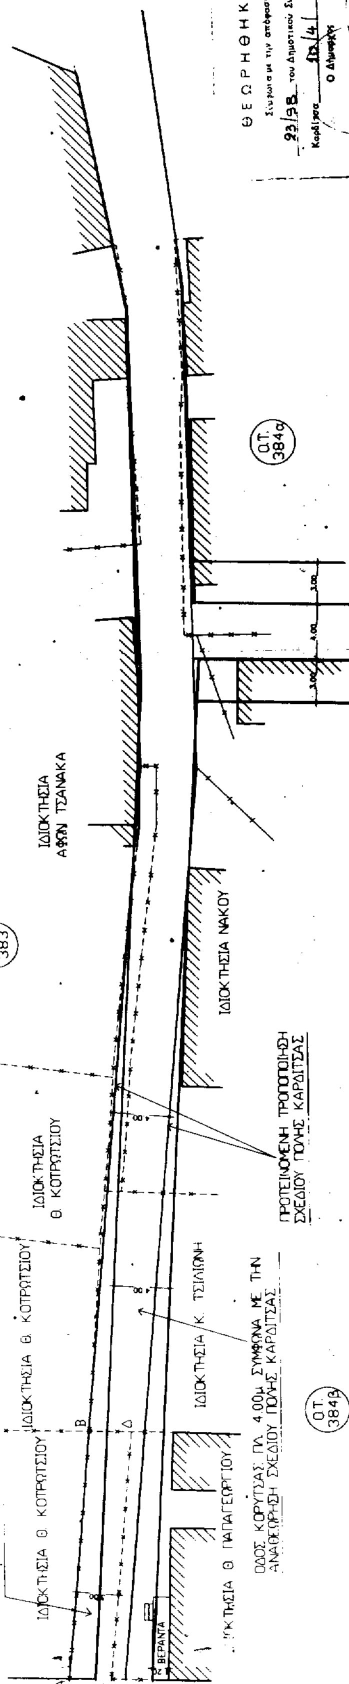


ΑΠΟΤΥΠΩΣΗ ΟΔΟΥ ΚΟΡΥΤΣΑΣ ΚΛ 1:200
ΚΑΡΔΙΤΣΑ ΣΕΠΤΕΜΒΡΙΟΣ 1997
Ο ΣΥΝΤΑΞΑΣ